

ふじさんホール(大ホール)

(富士吉田市民会館)

上演時間 自 月 日 AM 時 分
自 月 日 PM 時 分

演出


題名 幕場

照明

劇団名

装置

ピアノ庫、リハーサル室出入口

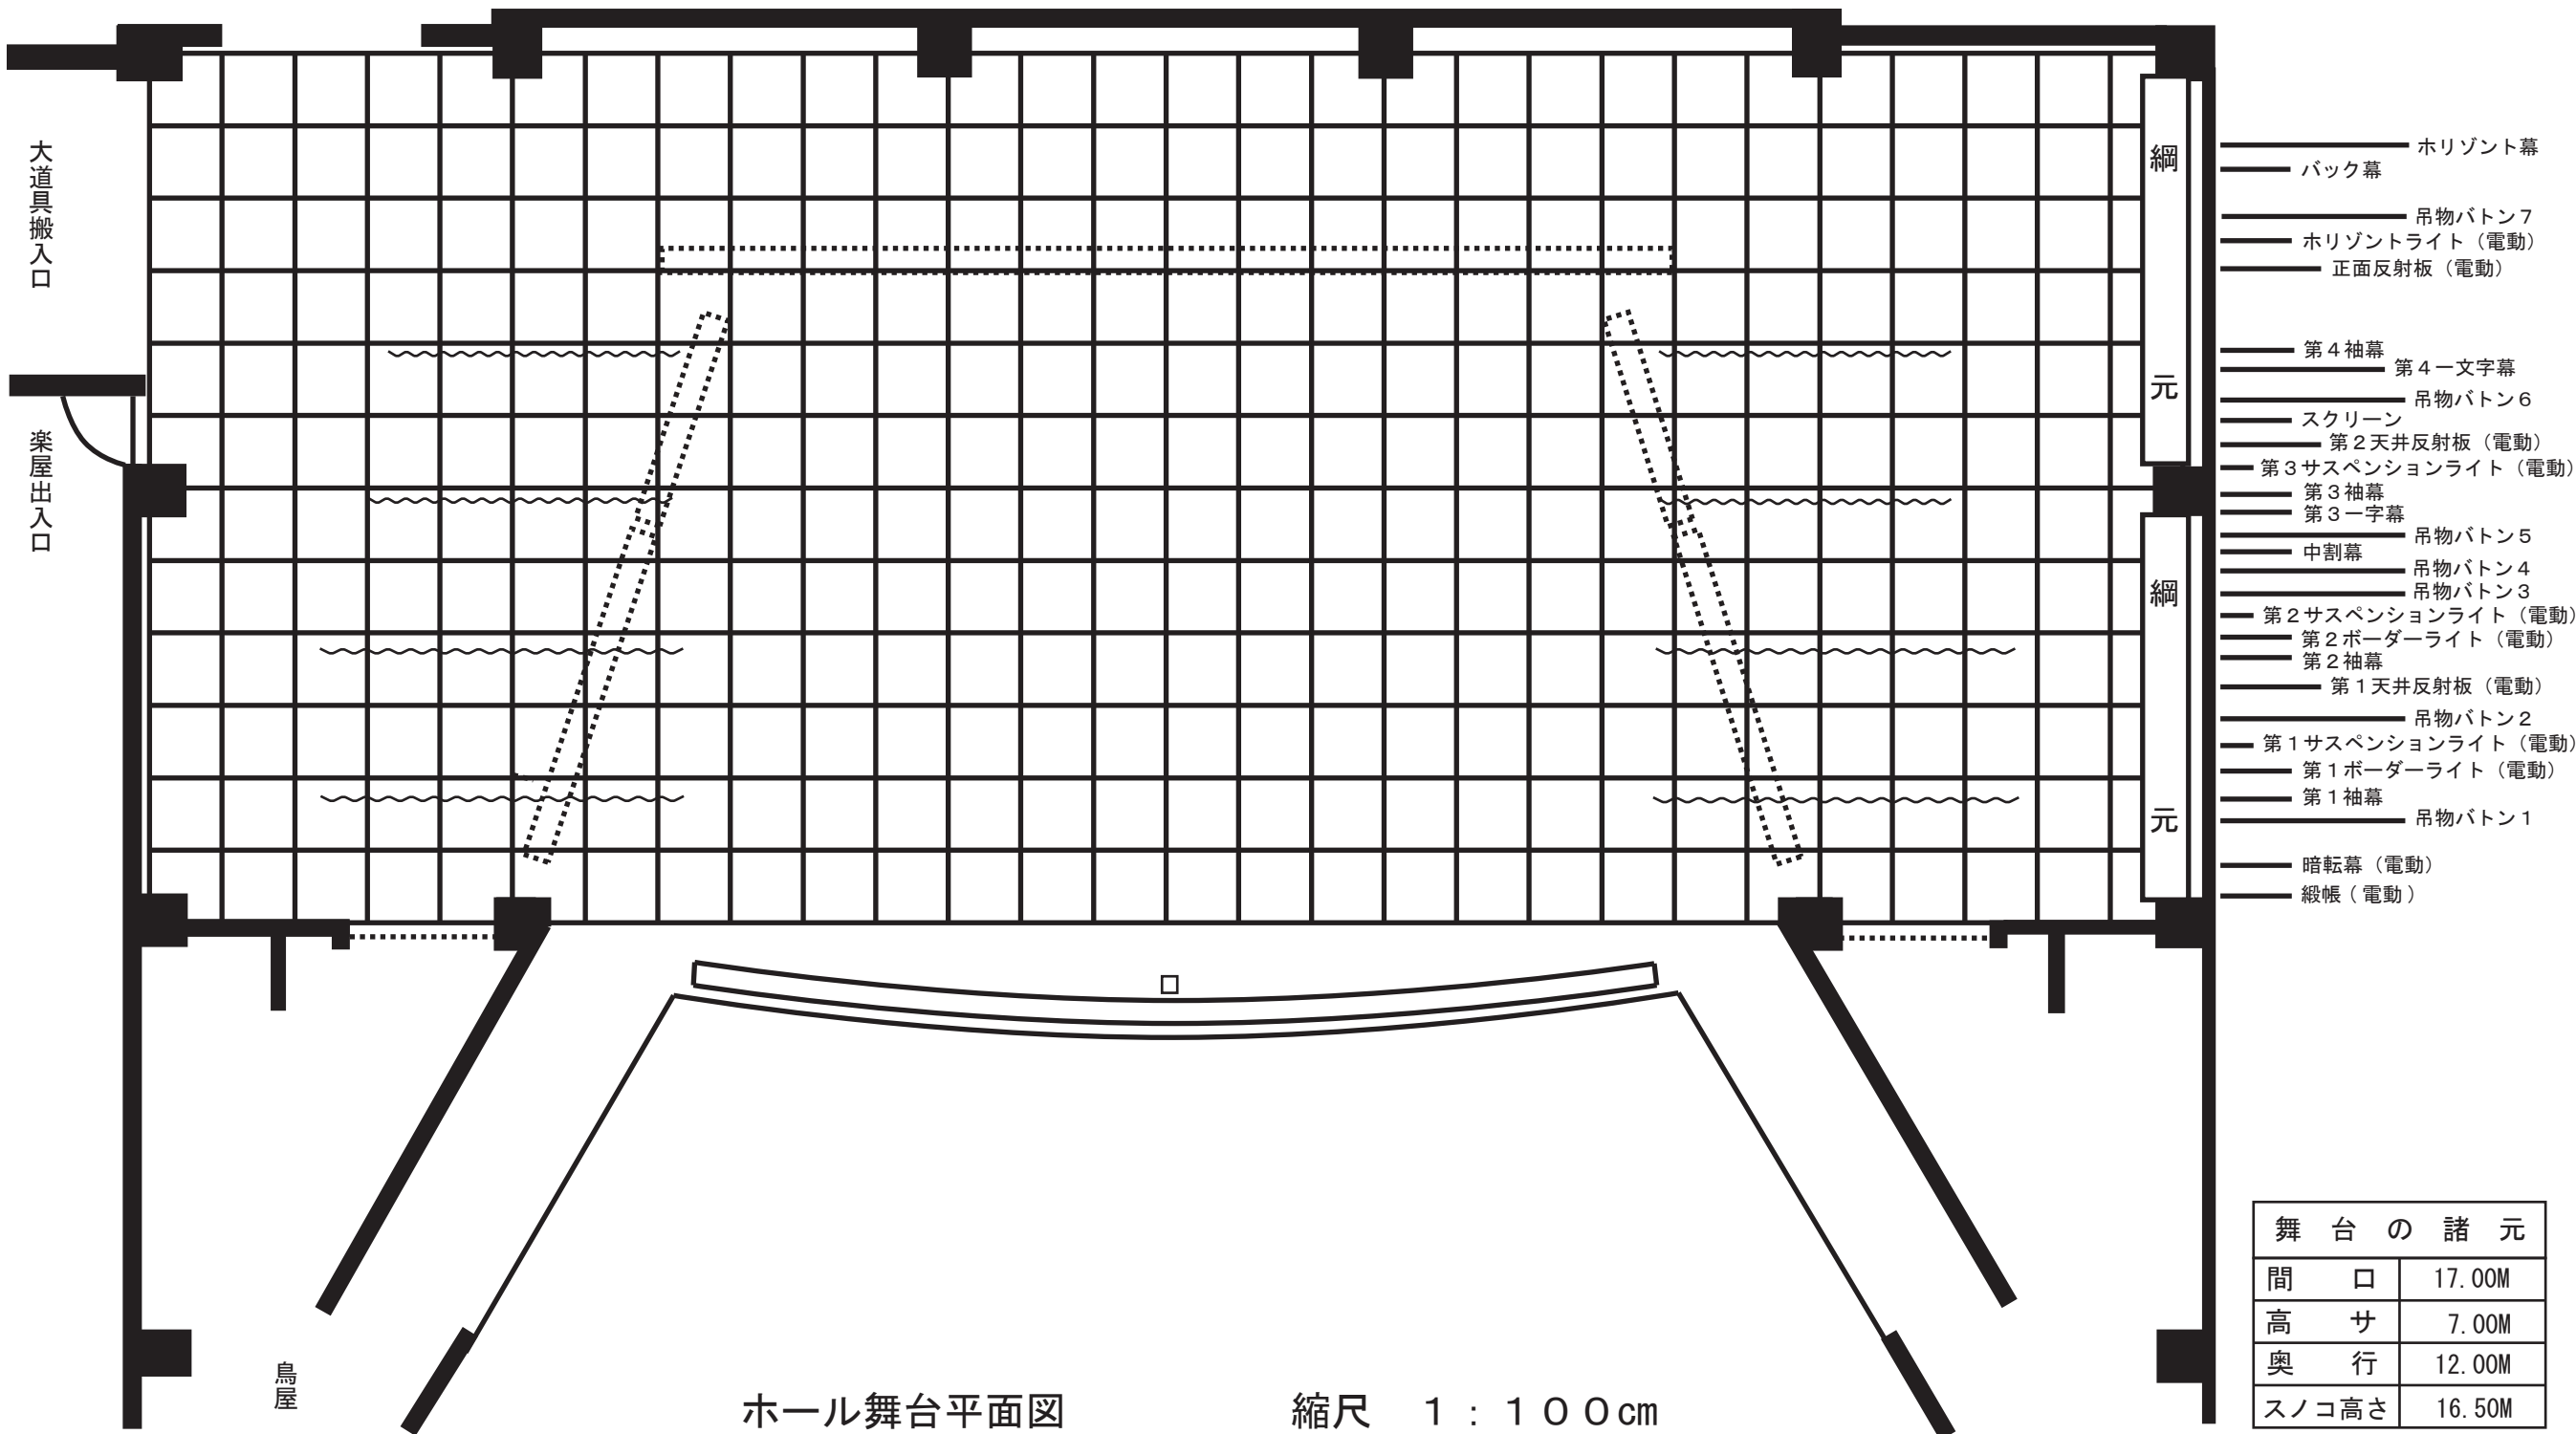

- ホリゾン幕
- バック幕
- 吊物バトン7
- ホリゾンライト(電動)
- 正面反射板(電動)
- 第4袖幕
- 第4一文字幕
- 吊物バトン6
- スクリーン
- 第2天井反射板(電動)
- 第3サスペンションライト(電動)
- 第3袖幕
- 第3一文字幕
- 吊物バトン5
- 中割幕
- 吊物バトン4
- 吊物バトン3
- 第2サスペンションライト(電動)
- 第2ボーダーライト(電動)
- 第2袖幕
- 第1天井反射板(電動)
- 吊物バトン2
- 第1サスペンションライト(電動)
- 第1ボーダーライト(電動)
- 第1袖幕
- 吊物バトン1
- 暗転幕(電動)
- 緞帳(電動)

舞台の諸元		
間口		17.00M
高さ		7.00M
奥行		12.00M
スノコ高さ		16.50M

ホール舞台平面図

縮尺 1 : 100cm