


楽屋口

楽屋口

大道具搬入口  
 W:3.6m×H:2.9m  
 対角:4.6m  
 対地高:1m

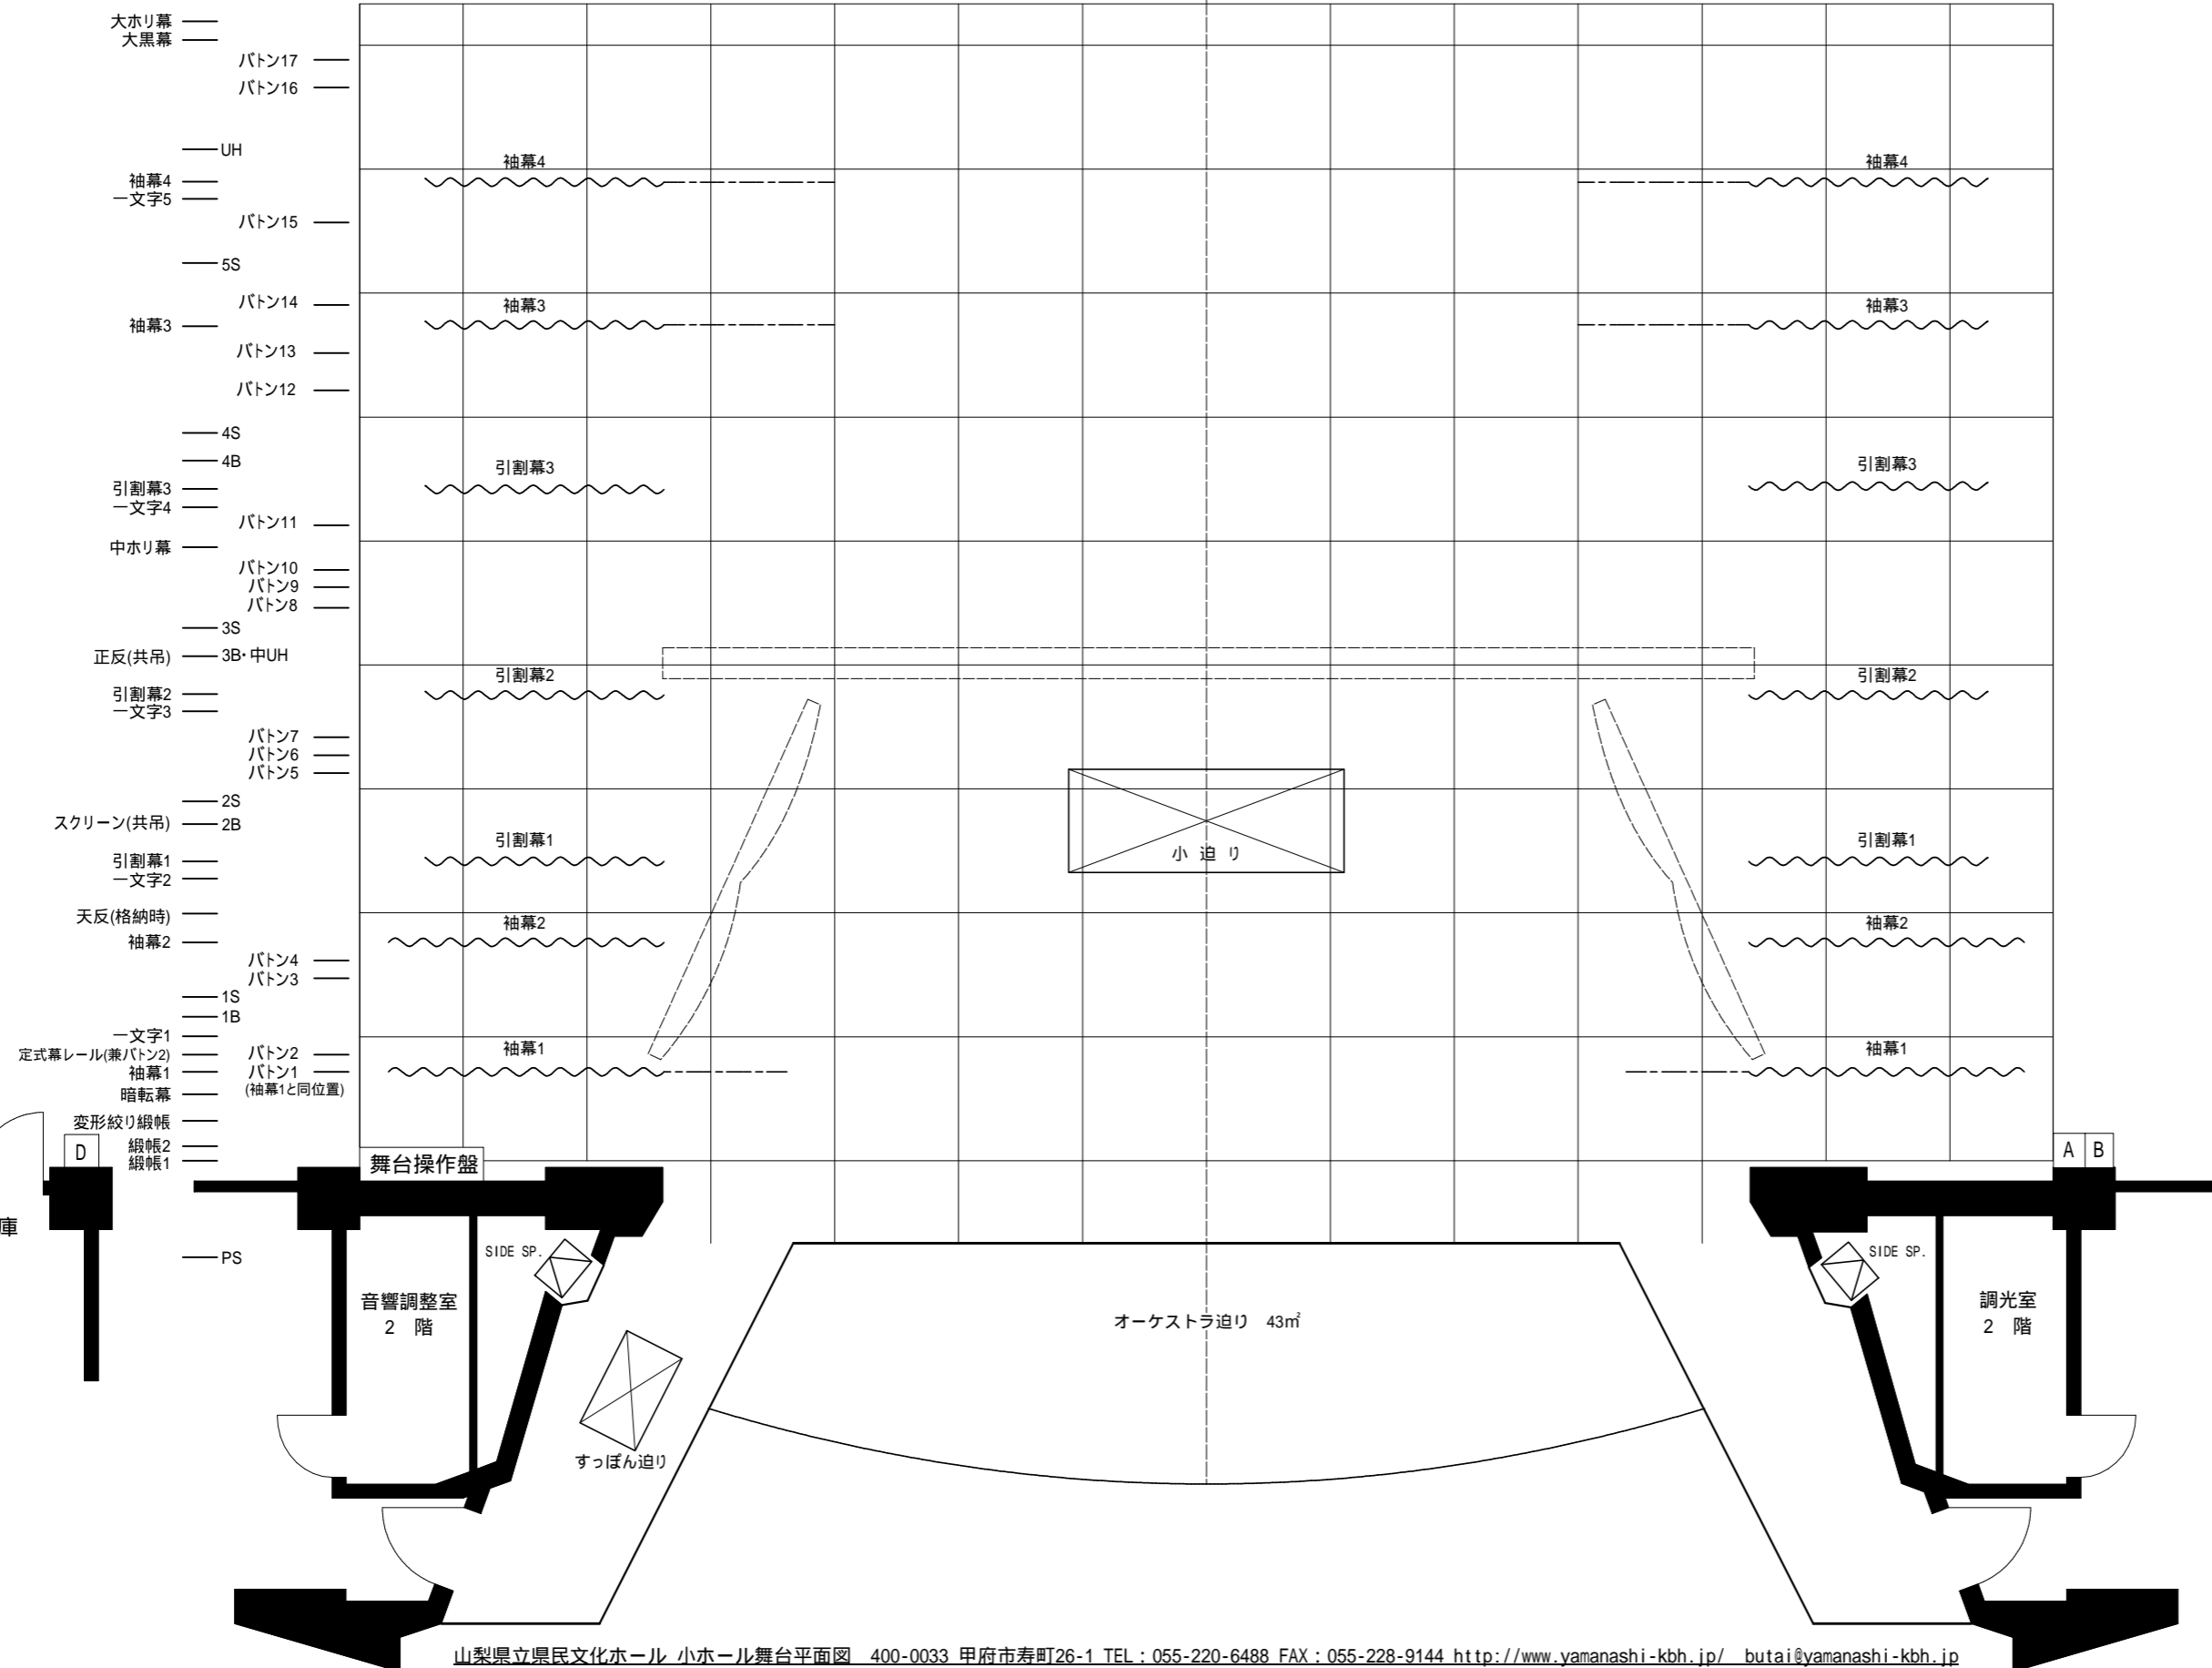

電動吊り物	
緞帳 1 (高速:12秒 低速:17秒)	
緞帳 2 (17秒)	
反響板	
スクリーン (2BOR共吊り)	
1~4BOR	
PL、1~6S	
UH	

手動吊り物	
暗転幕	
美術バトン 1~17 Φ48.6mm	
一文字幕 1~5	
袖幕 1~4	
引割幕 1~3	
中ホリ幕	
大黒幕	
大ホリ幕	

電源盤 (詳細別紙)	
A、D:3相4線 125A	
B:3相3線 30A	
C:単相3線 150A	

ケーブル引き込み口

音響・照明倉庫

調光室 2階

オーケストラ迫り 43㎡

音響調整室 2階

舞台操作盤

ピアノ庫

すっぽん迫り

SIDE SP.

SIDE SP.

PS

A B

C

