


甲斐市双葉ふれあい文化館舞台平面図 (S : 1 / 100)

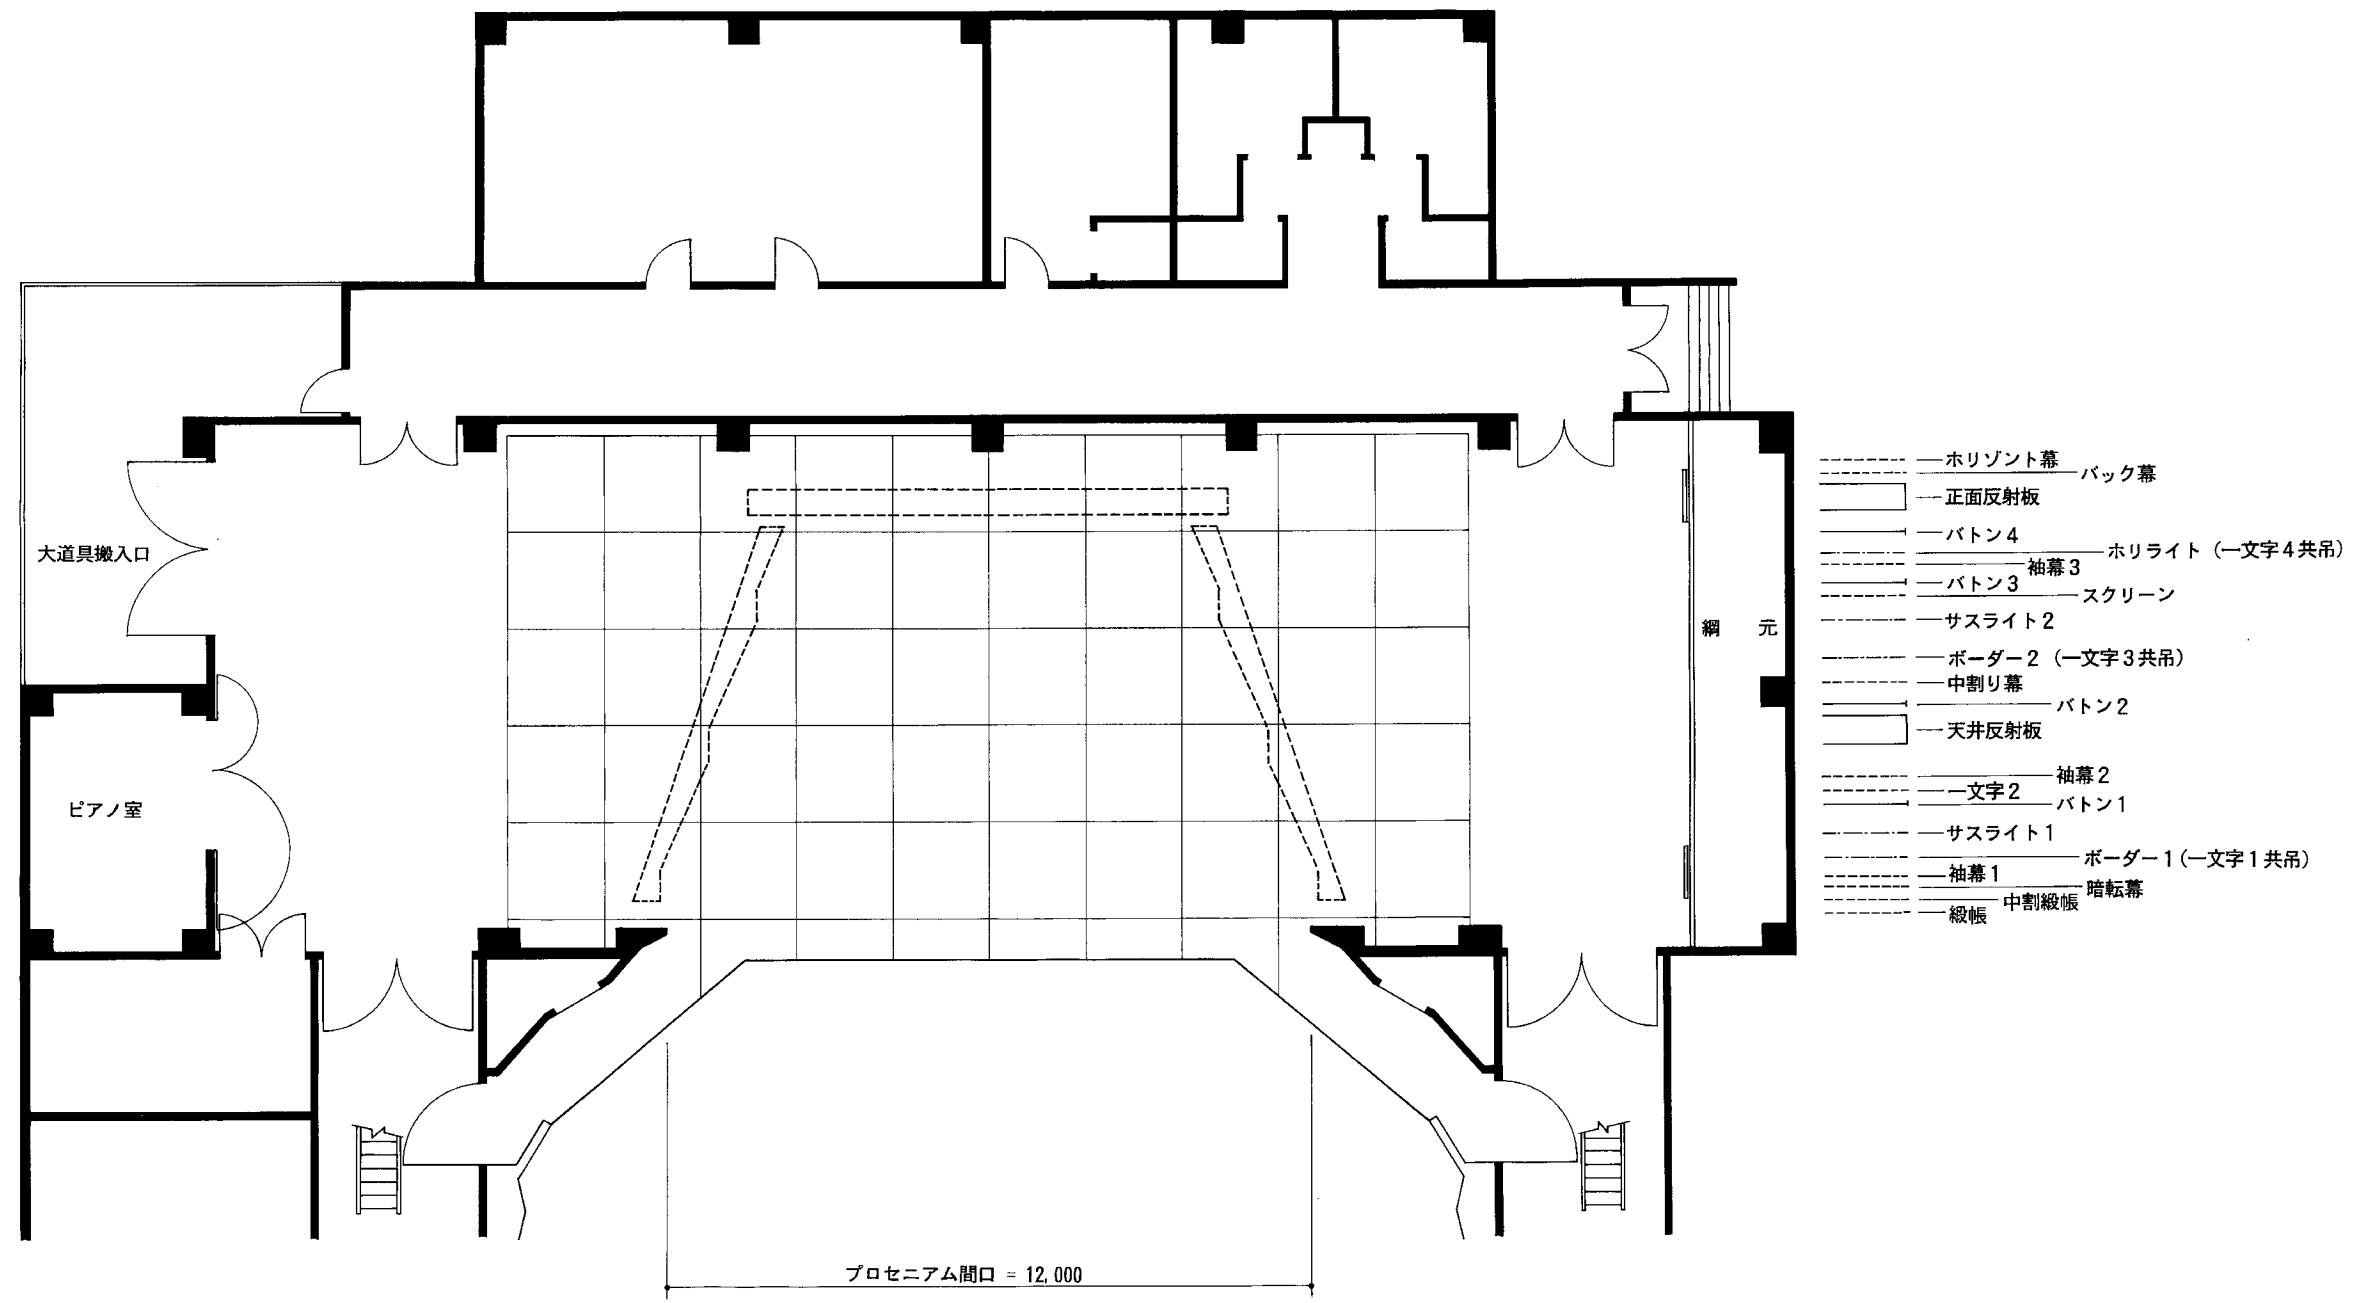

- ホリゾン幕 --- バック幕
- 正面反射板
- バトン4 --- ホリライト (一文字4共吊)
- バトン3 --- 袖幕3
- サスライト2 --- スクリーン
- ボーダー2 (一文字3共吊)
- 中割リ幕
- バトン2
- 天井反射板
- 一文字2 --- 袖幕2
- サスライト1 --- バトン1
- 袖幕1 --- ボーダー1 (一文字1共吊)
- 中割級帳 --- 暗転幕
- 級帳

プロセニウム間口 = 12,000